


Situación en Edificio

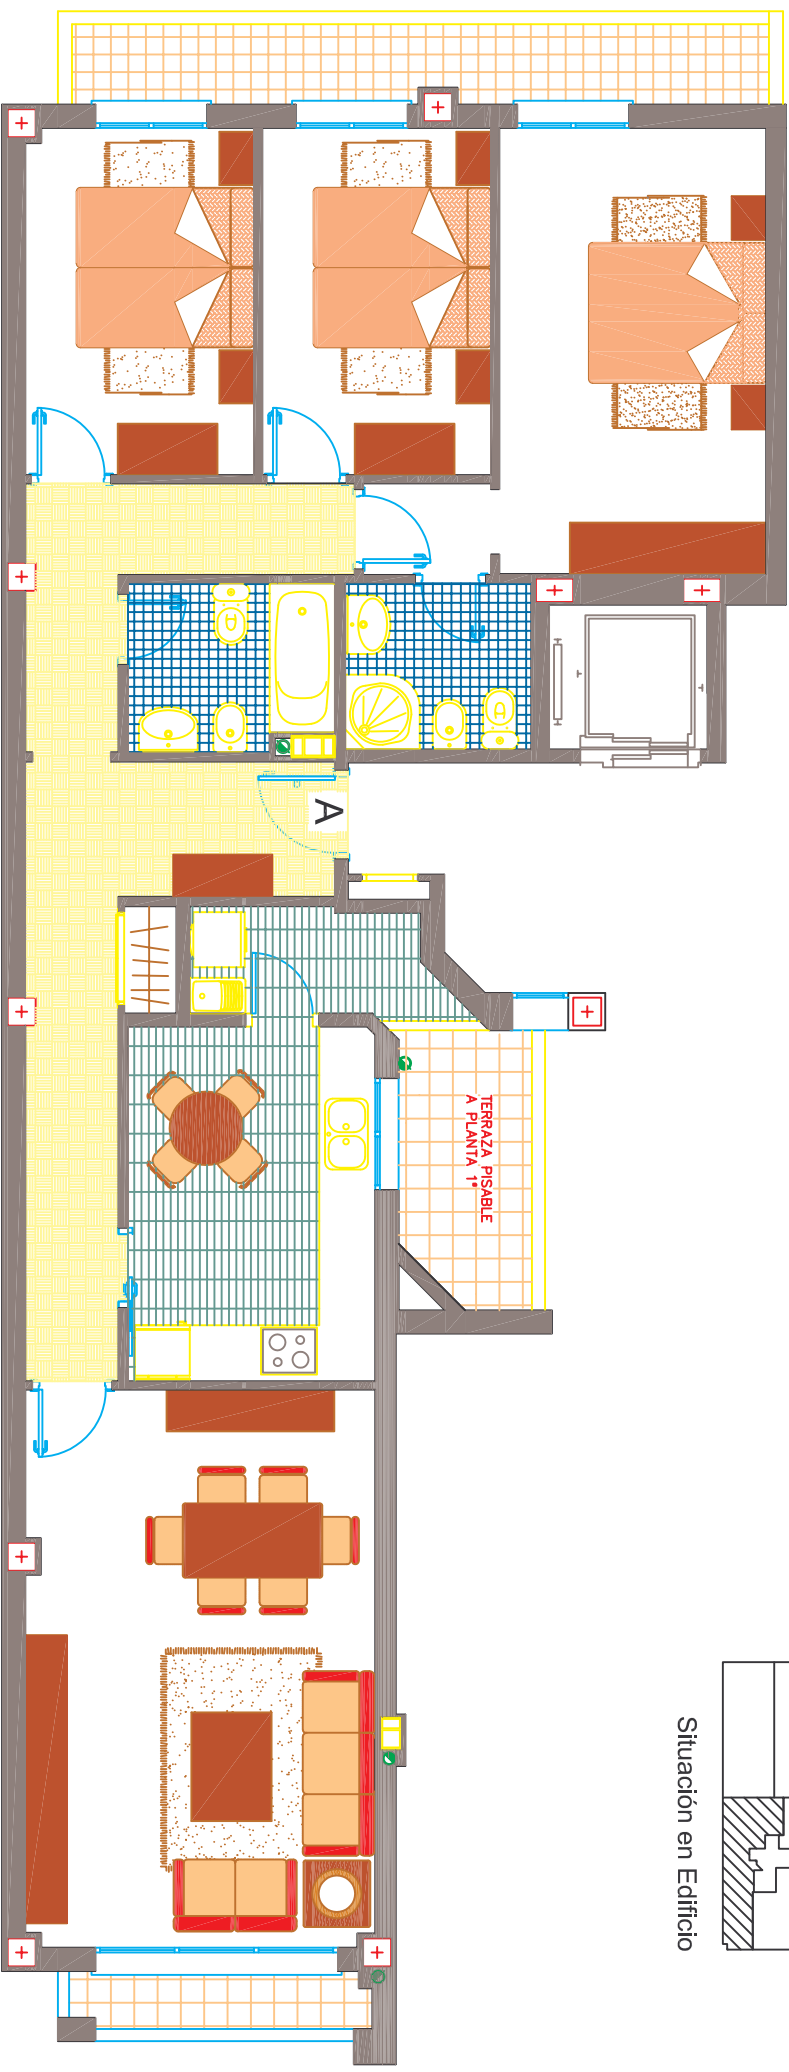

VIVIENDA TIPO A

DE 24 VIVIENDAS, LOCALES COMERCIALES Y
SUBTERRANEO APARCAMIENTOS
Calle Benifaio s/n
ALMUSSAFES

CONSTRUCCIONES COPPOVI s.l.
C/ PINAR, Nº2 ALMUSSAFES.

TEL. 96.178.44.77