


Situación en Edificio

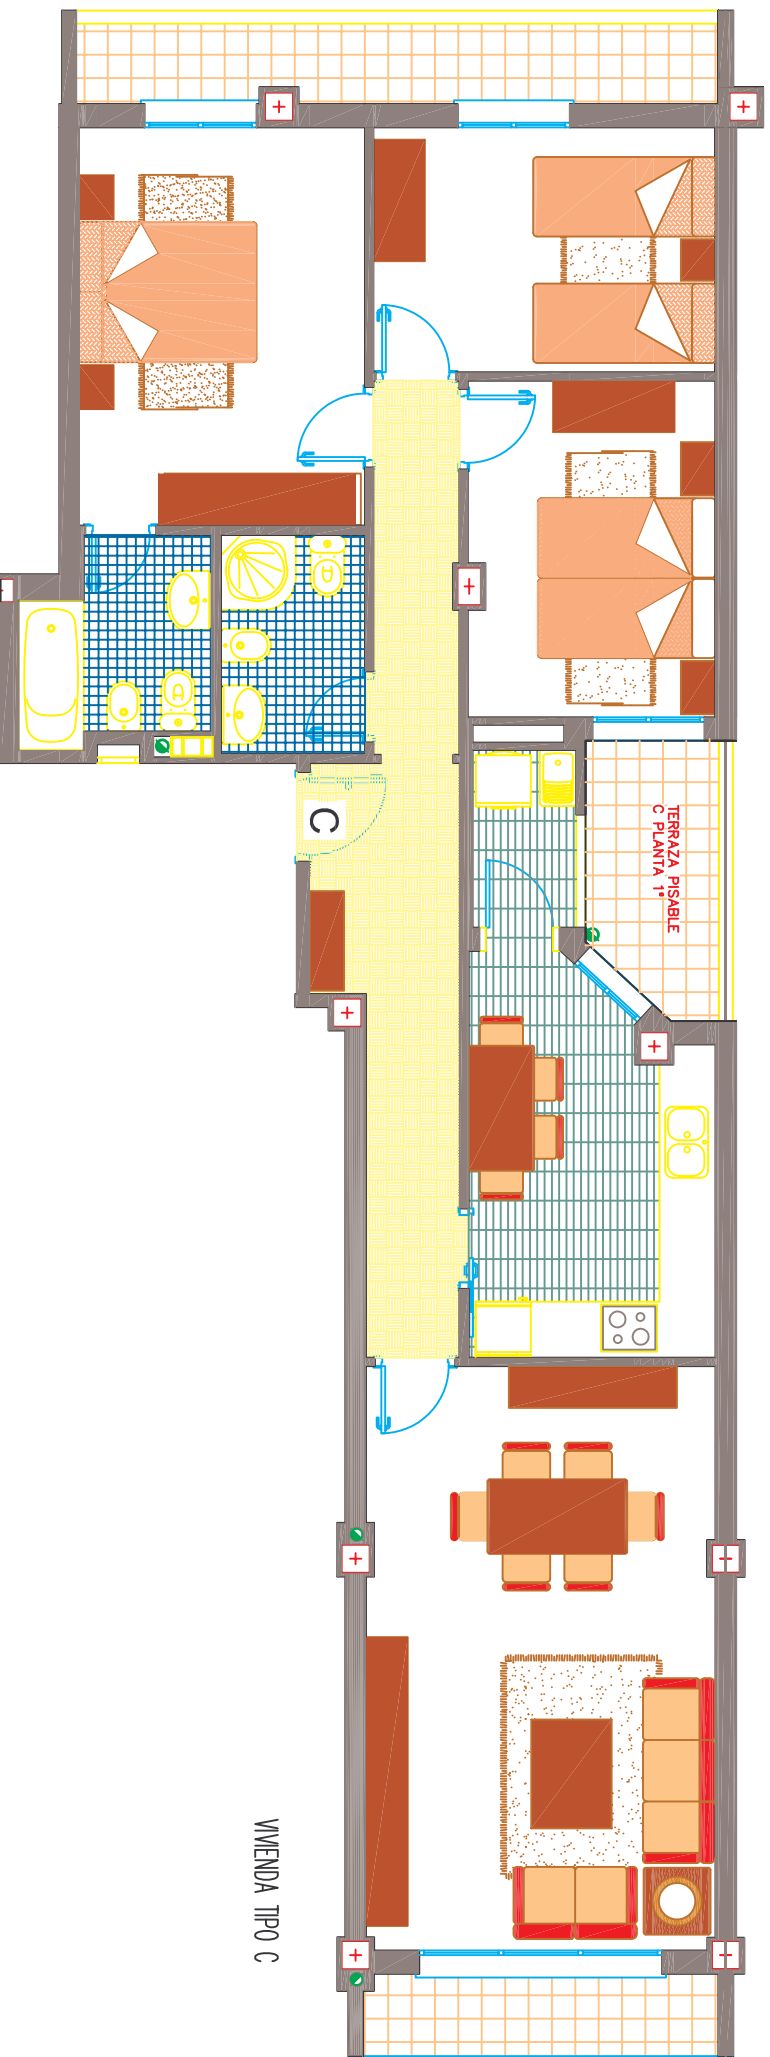

VIVIENDA TIPO C

DE 24 VIVIENDAS, LOCALES COMERCIALES Y
SUBTERRANEO APARCAMIENTOS
Calle Benifaio s/n ALMUSSAFES

CONSTRUCCIONES COPOVI s.l.
C/ PINAR, Nº2 ALMUSSAFES.

TEL. 96.178.44.77